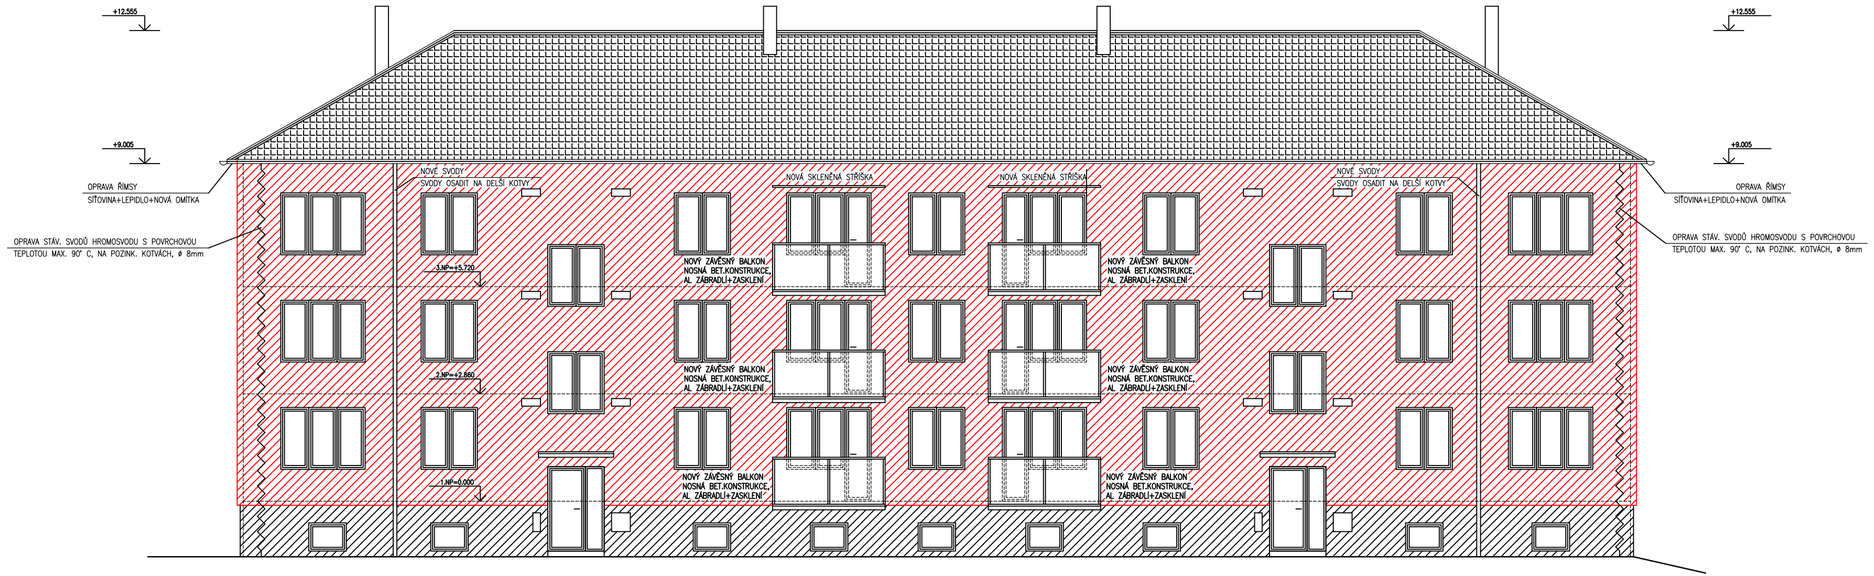

LEGENDA MATERIÁLŮ

OBVODOVÁ STĚNA TL. 375 mm Z CIHEL CD–M, STÁVAJÍCÍ KONSTRUKCE
VNITŘNÍ NOSNÁ STĚNA TL. 500, 250 mm Z CIHEL CD–M, STÁVAJÍCÍ KONSTRUKCE
VNITŘNÍ NENOSNÁ STĚNA TL. 125, 60 mm Z CIHEL CD–M, STÁVAJÍCÍ KONSTRUKCE

NOVÉ KONTAKTNÍ ZATEPLENÍ OBVODOVÉ STĚNY – SOKLU SYSTÉMEM XPS (SOKLOVÁ DESKA) TL. 80 mm, λ=0,035 W/mK, SE SOKLOVOU OMÍTKOU, LEPIDLO + ZAPUŠTĚNÁ HMOŽDINKA S KOMPOZITNÍM TRNEM VČETNĚ ZÁTKY.
ZALOŽENO 150 mm POD TERÉNEM.
U BALKONU ZATEPLENO SYSTÉMEM XPS (SOKLOVÁ DESKA) TL. 160 mm DO VÝŠKY 250 mm.
OSTĚNÍ A NADPRAŽÍ ZATEPLENO SYSTÉMEM Z EPS TL. 20–40 mm; λ=0,033 W/mK, SE SOKLOVOU OMÍTKOU, LEPIDLO.
NENÍ PŘEDMĚTEM DOTACE.

NOVÉ KONTAKTNÍ ZATEPLENÍ OBVODOVÉ STĚNY SYSTÉMEM Z EPS TL. 150 mm, λ=0,033 W/mK, SE SILIKONOVOU OMÍTKOU, LEPIDLO + ZAPUŠTĚNÁ HMOŽDINKA S KOMPOZITNÍM TRNEM VČETNĚ ZÁTKY. OSTĚNÍ A NADPRAŽÍ ZATEPLENO SYSTÉMEM Z EPS TL. 20–40 mm; λ=0,033 W/mK, SE SILIKONOVOU OMÍTKOU, LEPIDLO.

POZNÁMKY:

0,000 = PODLAHA V 1.NP
– VŠECHNY ROZMĚRY NUTNO NA STAVBĚ OVĚŘIT
– DISPOZICE JE POUZE ORIENTAČNÍ, NENÍ PŘEDMĚTEM ŘEŠENÍ

PROJEKTANT	VYPRACOVAL	KRESLIL	KONTROLOVAL
ING. M.ŠIKRAL	ING. M.ŠIKRAL	ING. M.ŠIKRAL	ING. K.HRSTKA

INVESTOR	SPOLEČENSTVÍ VLASTNÍKŮ
KRAJ	JIHOMORAVSKÝ
STAVBA:	**STAVEBNÍ ÚPRAVY BD** SPORTOVNÍ 535, 664 11 ZBÝŠOV PARC.Č. 542, K.Ú. ZBÝŠOV U OSLAVAN
OBSAH VÝKRESU:	**POHLED SEVEROZÁPADNÍ**

MS – PROJEKT
PROJEKTOVÁ ČINNOST VE VÝSTAVBĚ
Nivky 1920/17
629 00 Brno - Líšeň
IČ: 04780051
DIČ: CZ5004284088
tel.: + 420 778 805 453
e-mail: info@ms-projekt.cz
web: www.ms-projekt.cz

FORMÁT	3xA4
DATUM	04/2024
ÚČEL	DSP
STUPEŇ	PROJEKT
MĚŘÍTKO	Č. VÝKRESU
1:100	D07